





Схема водоснабжения д. Бриткино

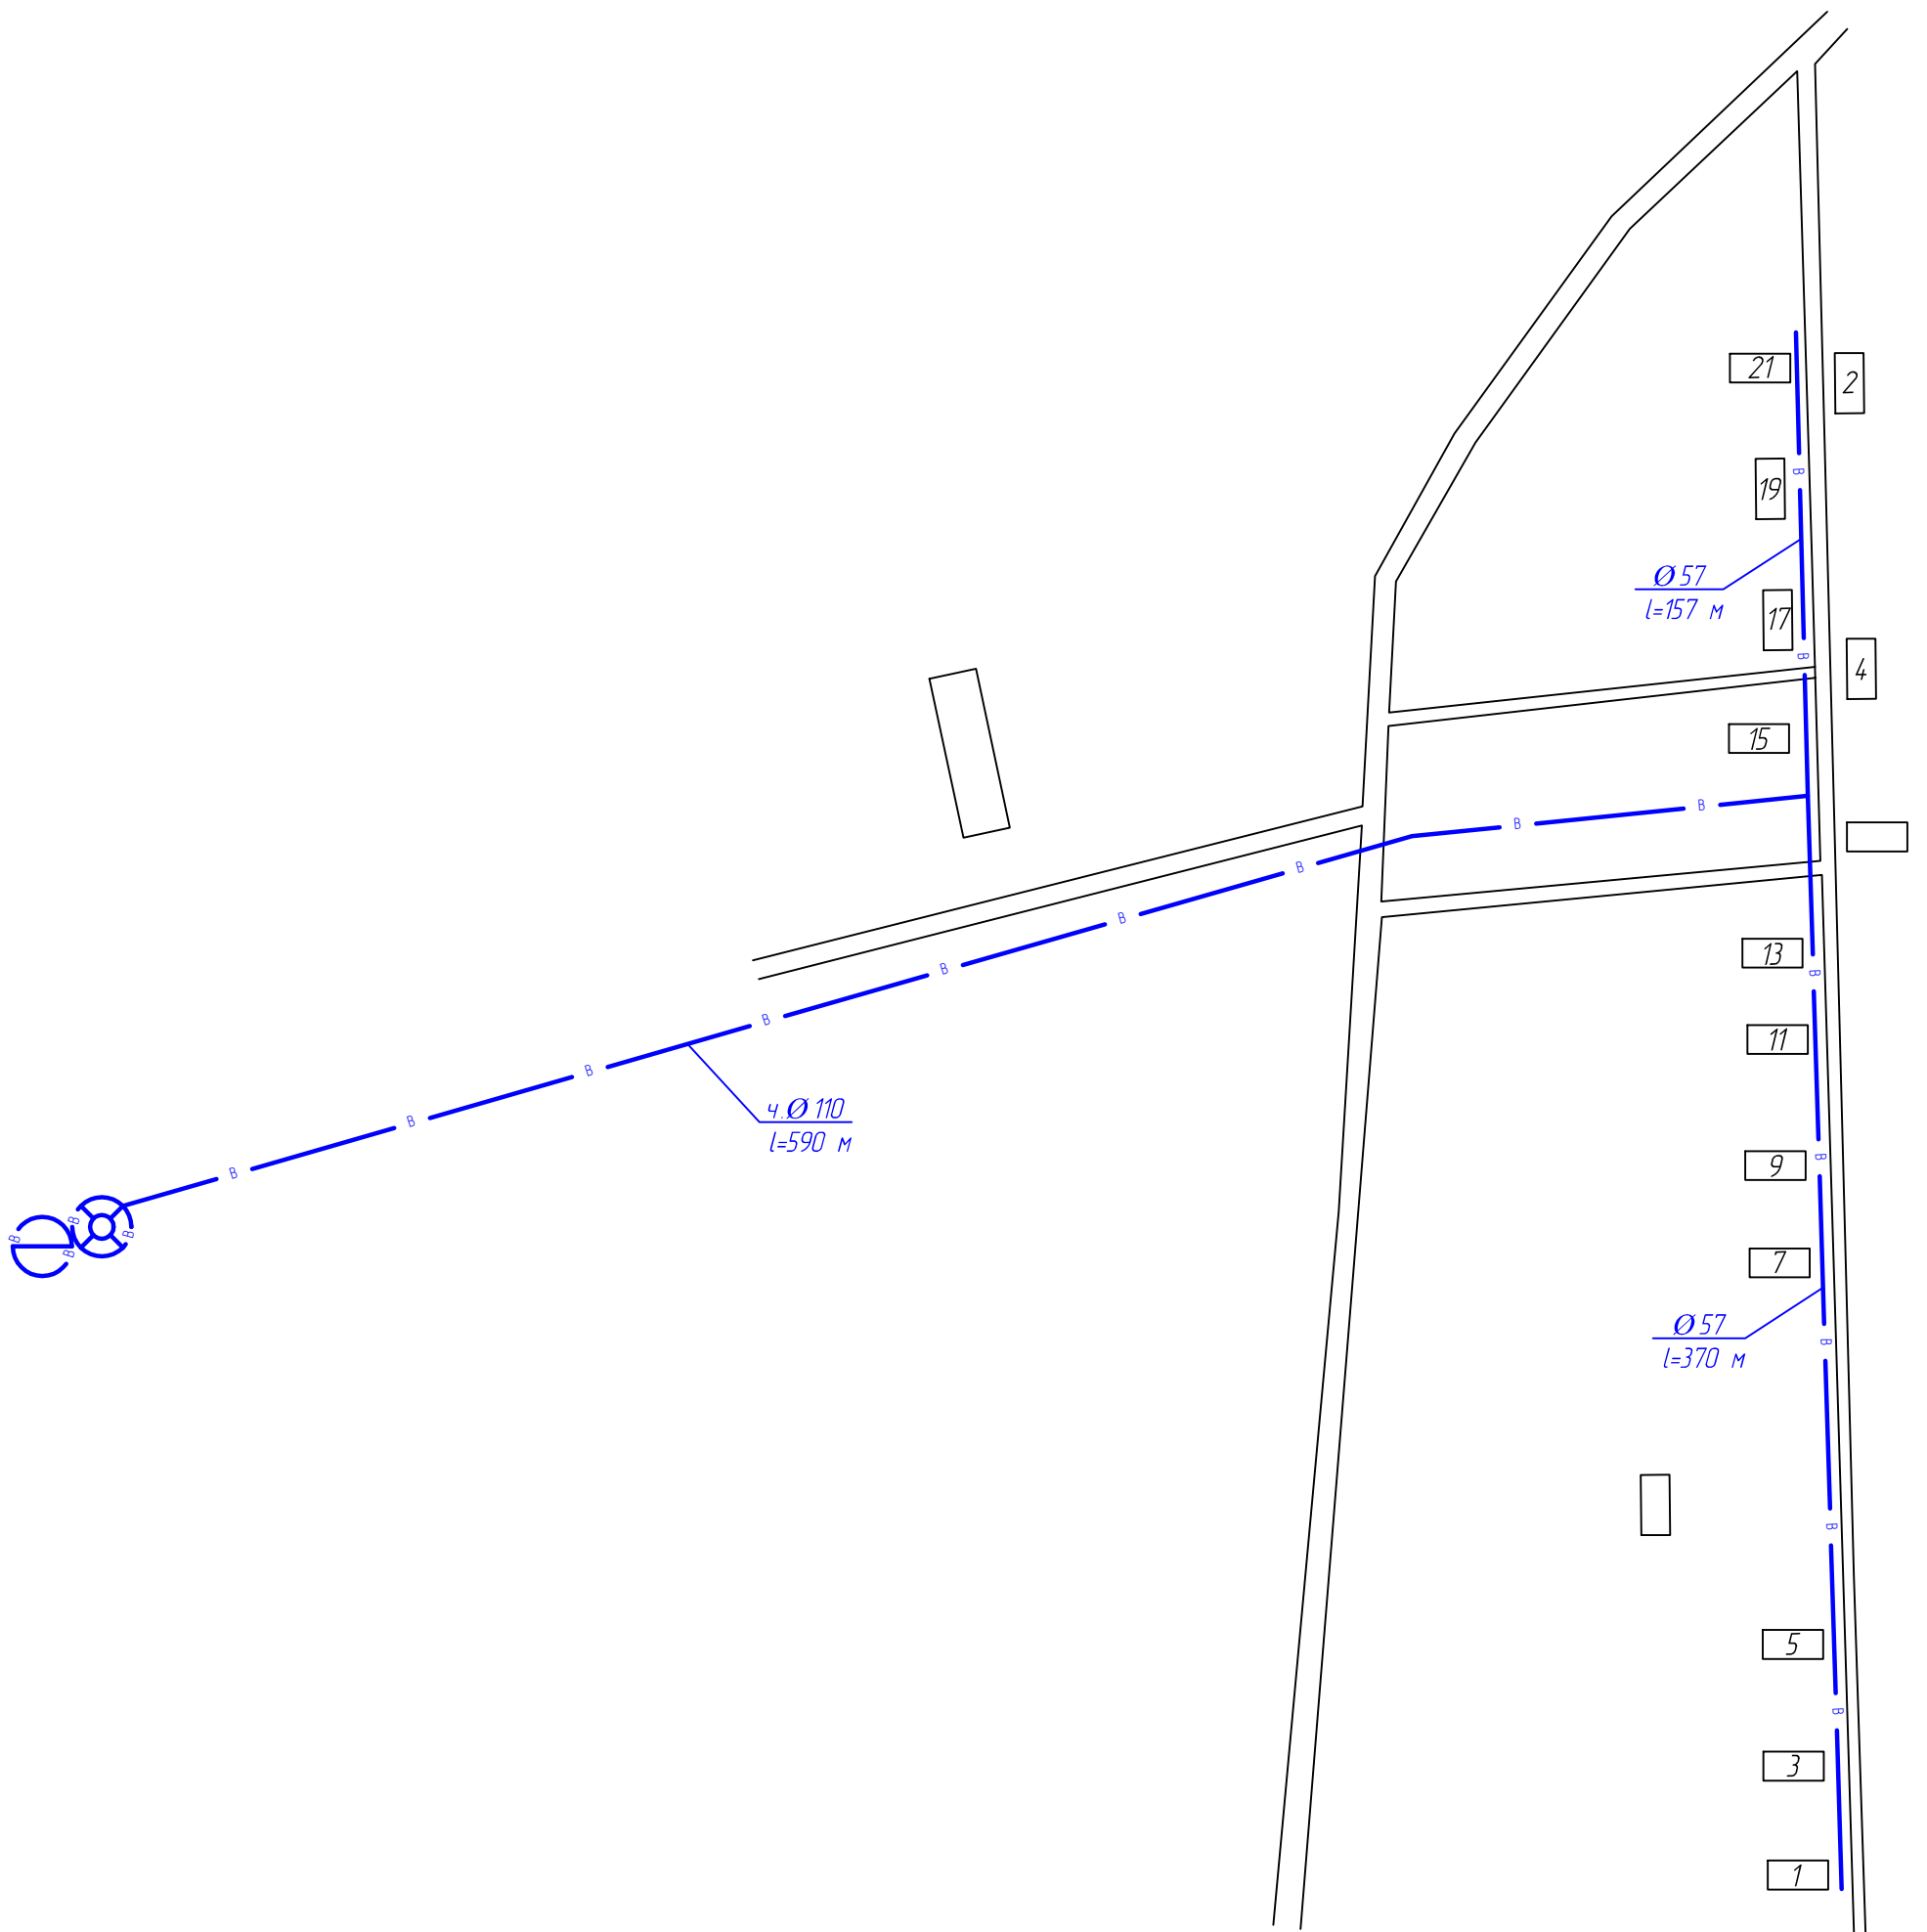

Условные обозначения

-  скважина
-  башня водонапорная
-  водопровод

Разраб.	Ширяев В.Р.		
Пров.	Злобин А.Е.		

Схема водоснабжения
д. Бриткино Немского
муниципального округа

Администрация
Немского
муниципального округа
Кировской области

Масштаб

1:2500

Лист 5

Листов 7

Формат А3