


Схема водоснабжения д. Незамаи

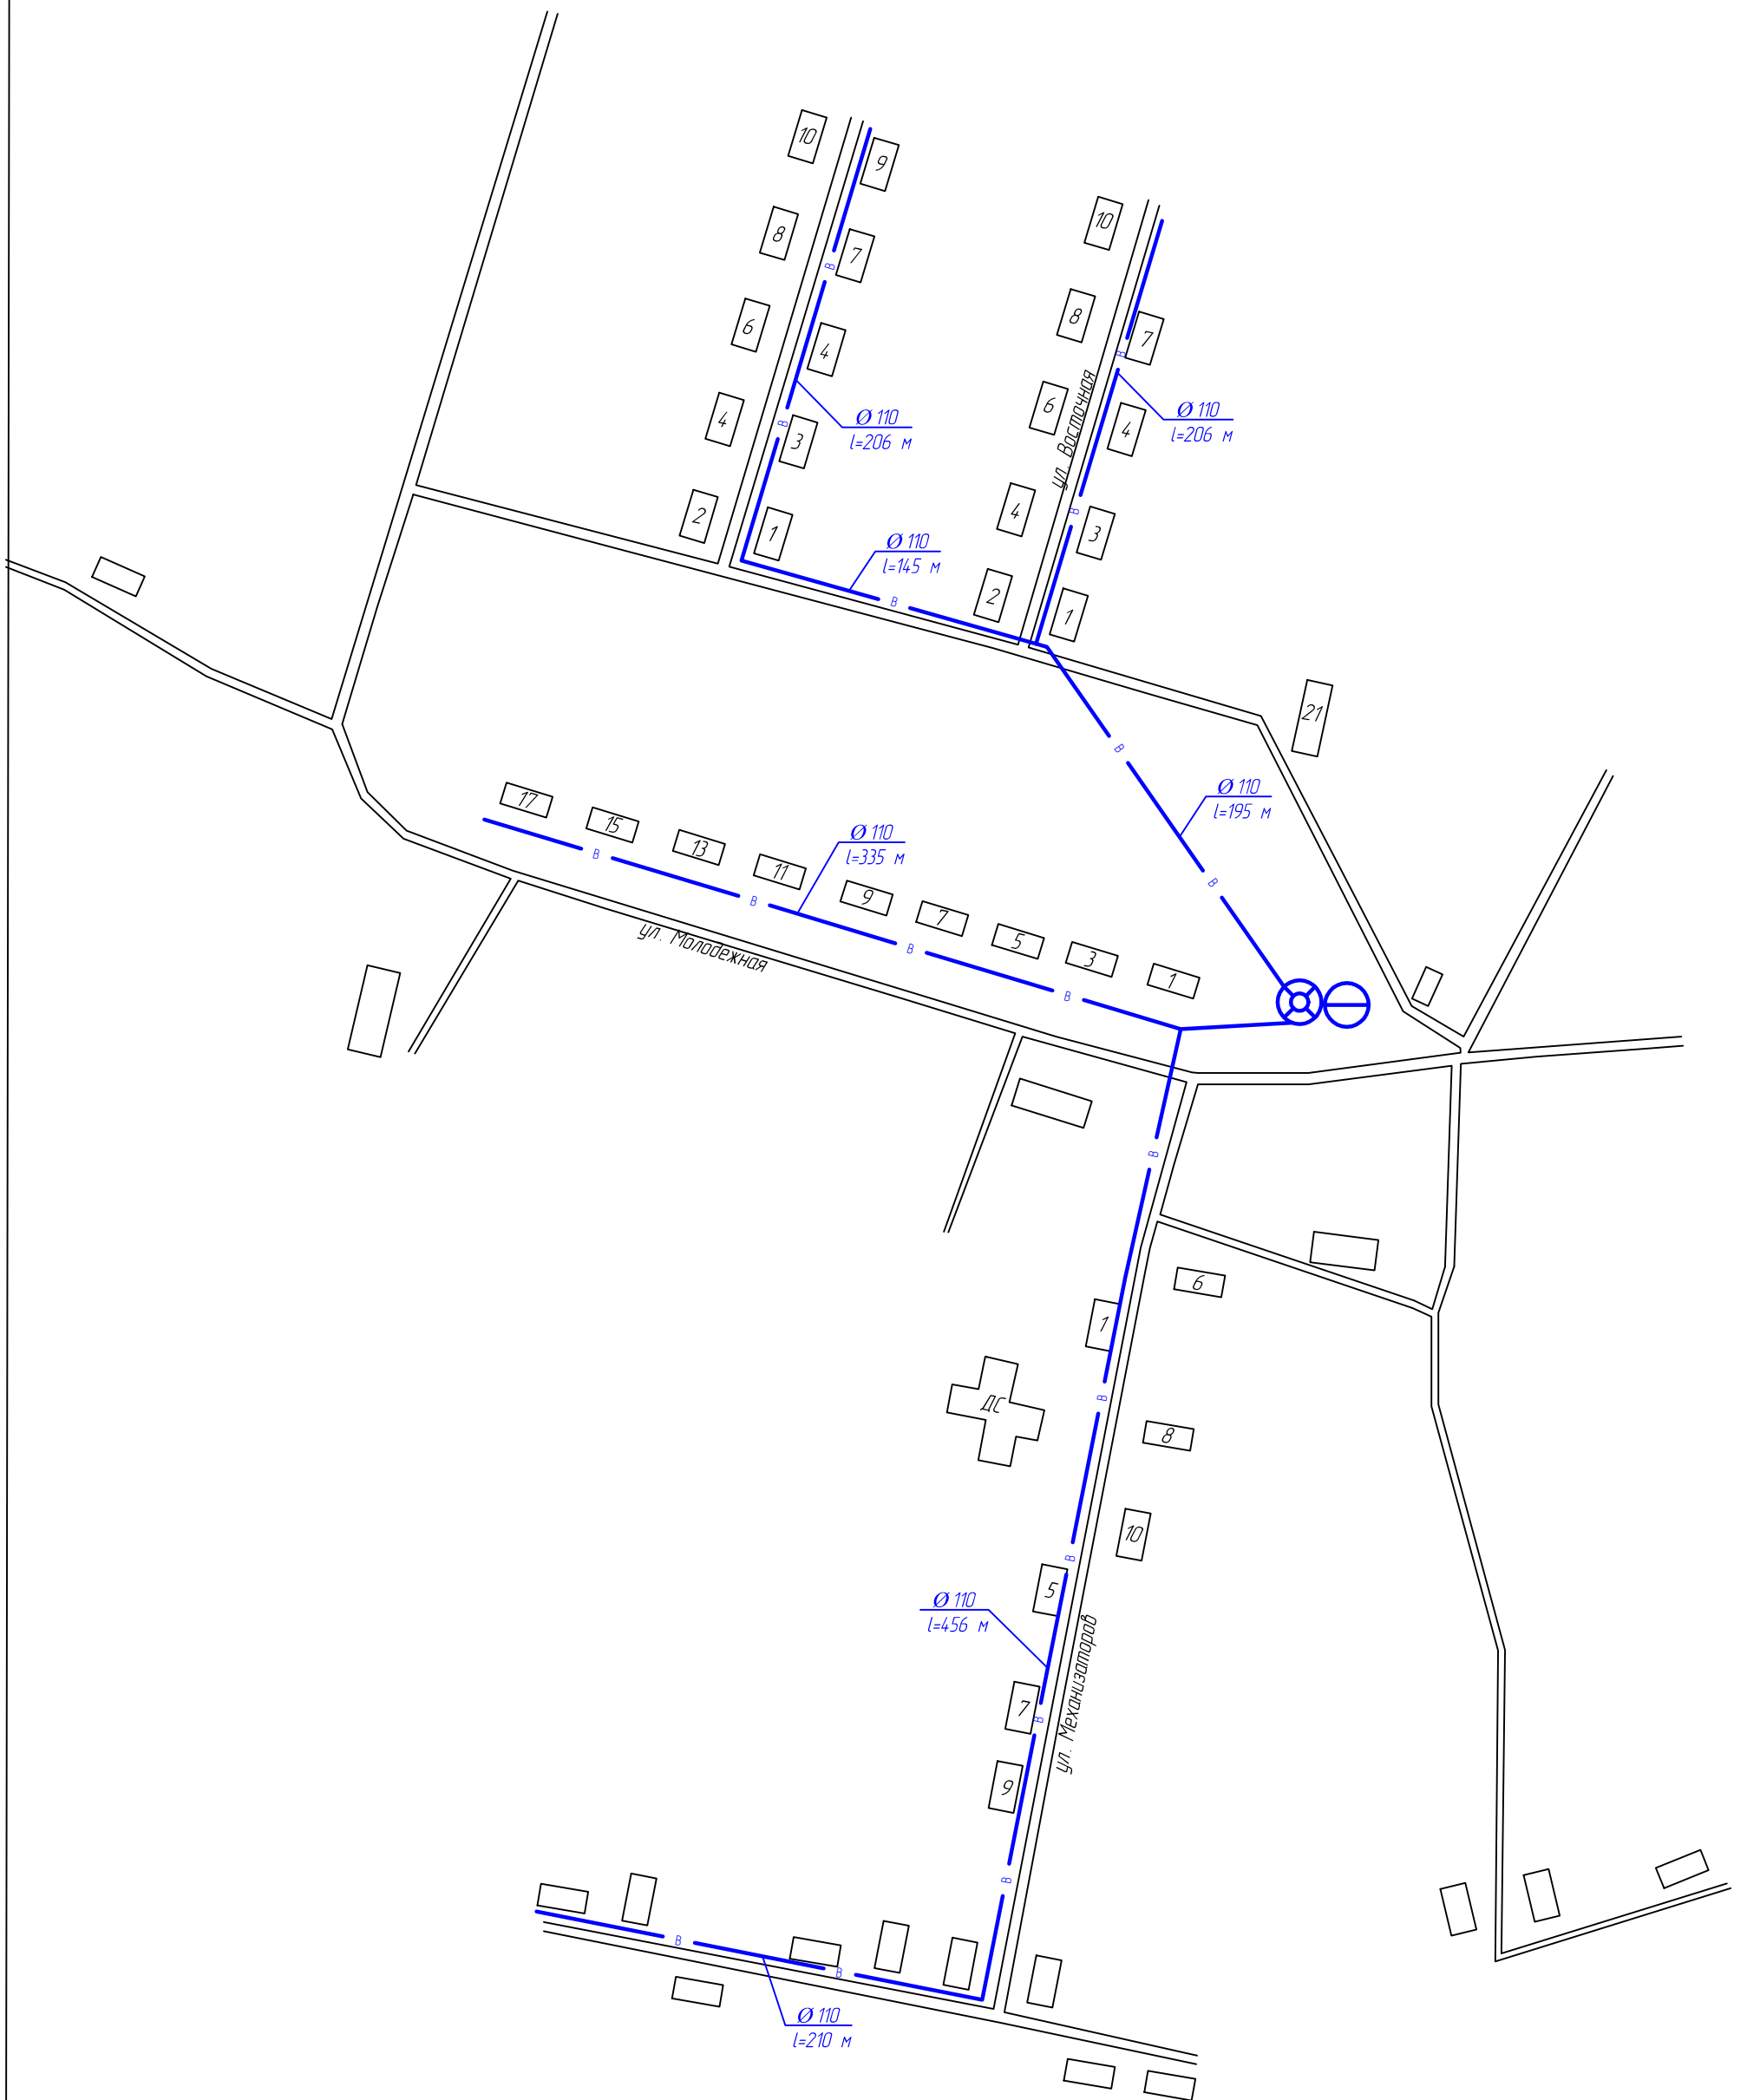

Условные обозначения

⊖ скважина

⊗ башня водонапорная

— водопровод

Разраб.	Ширяев В.Р.		
Пров.	Злобин А.Е.		

Схема водоснабжения
д. Незамаи Немского
муниципального округа

Администрация
Немского
муниципального округа
Кировской области

Масштаб

1:3000

Лист 4

Листов 7

Формат А3