


# Схема водоснабжения д. Прокошево

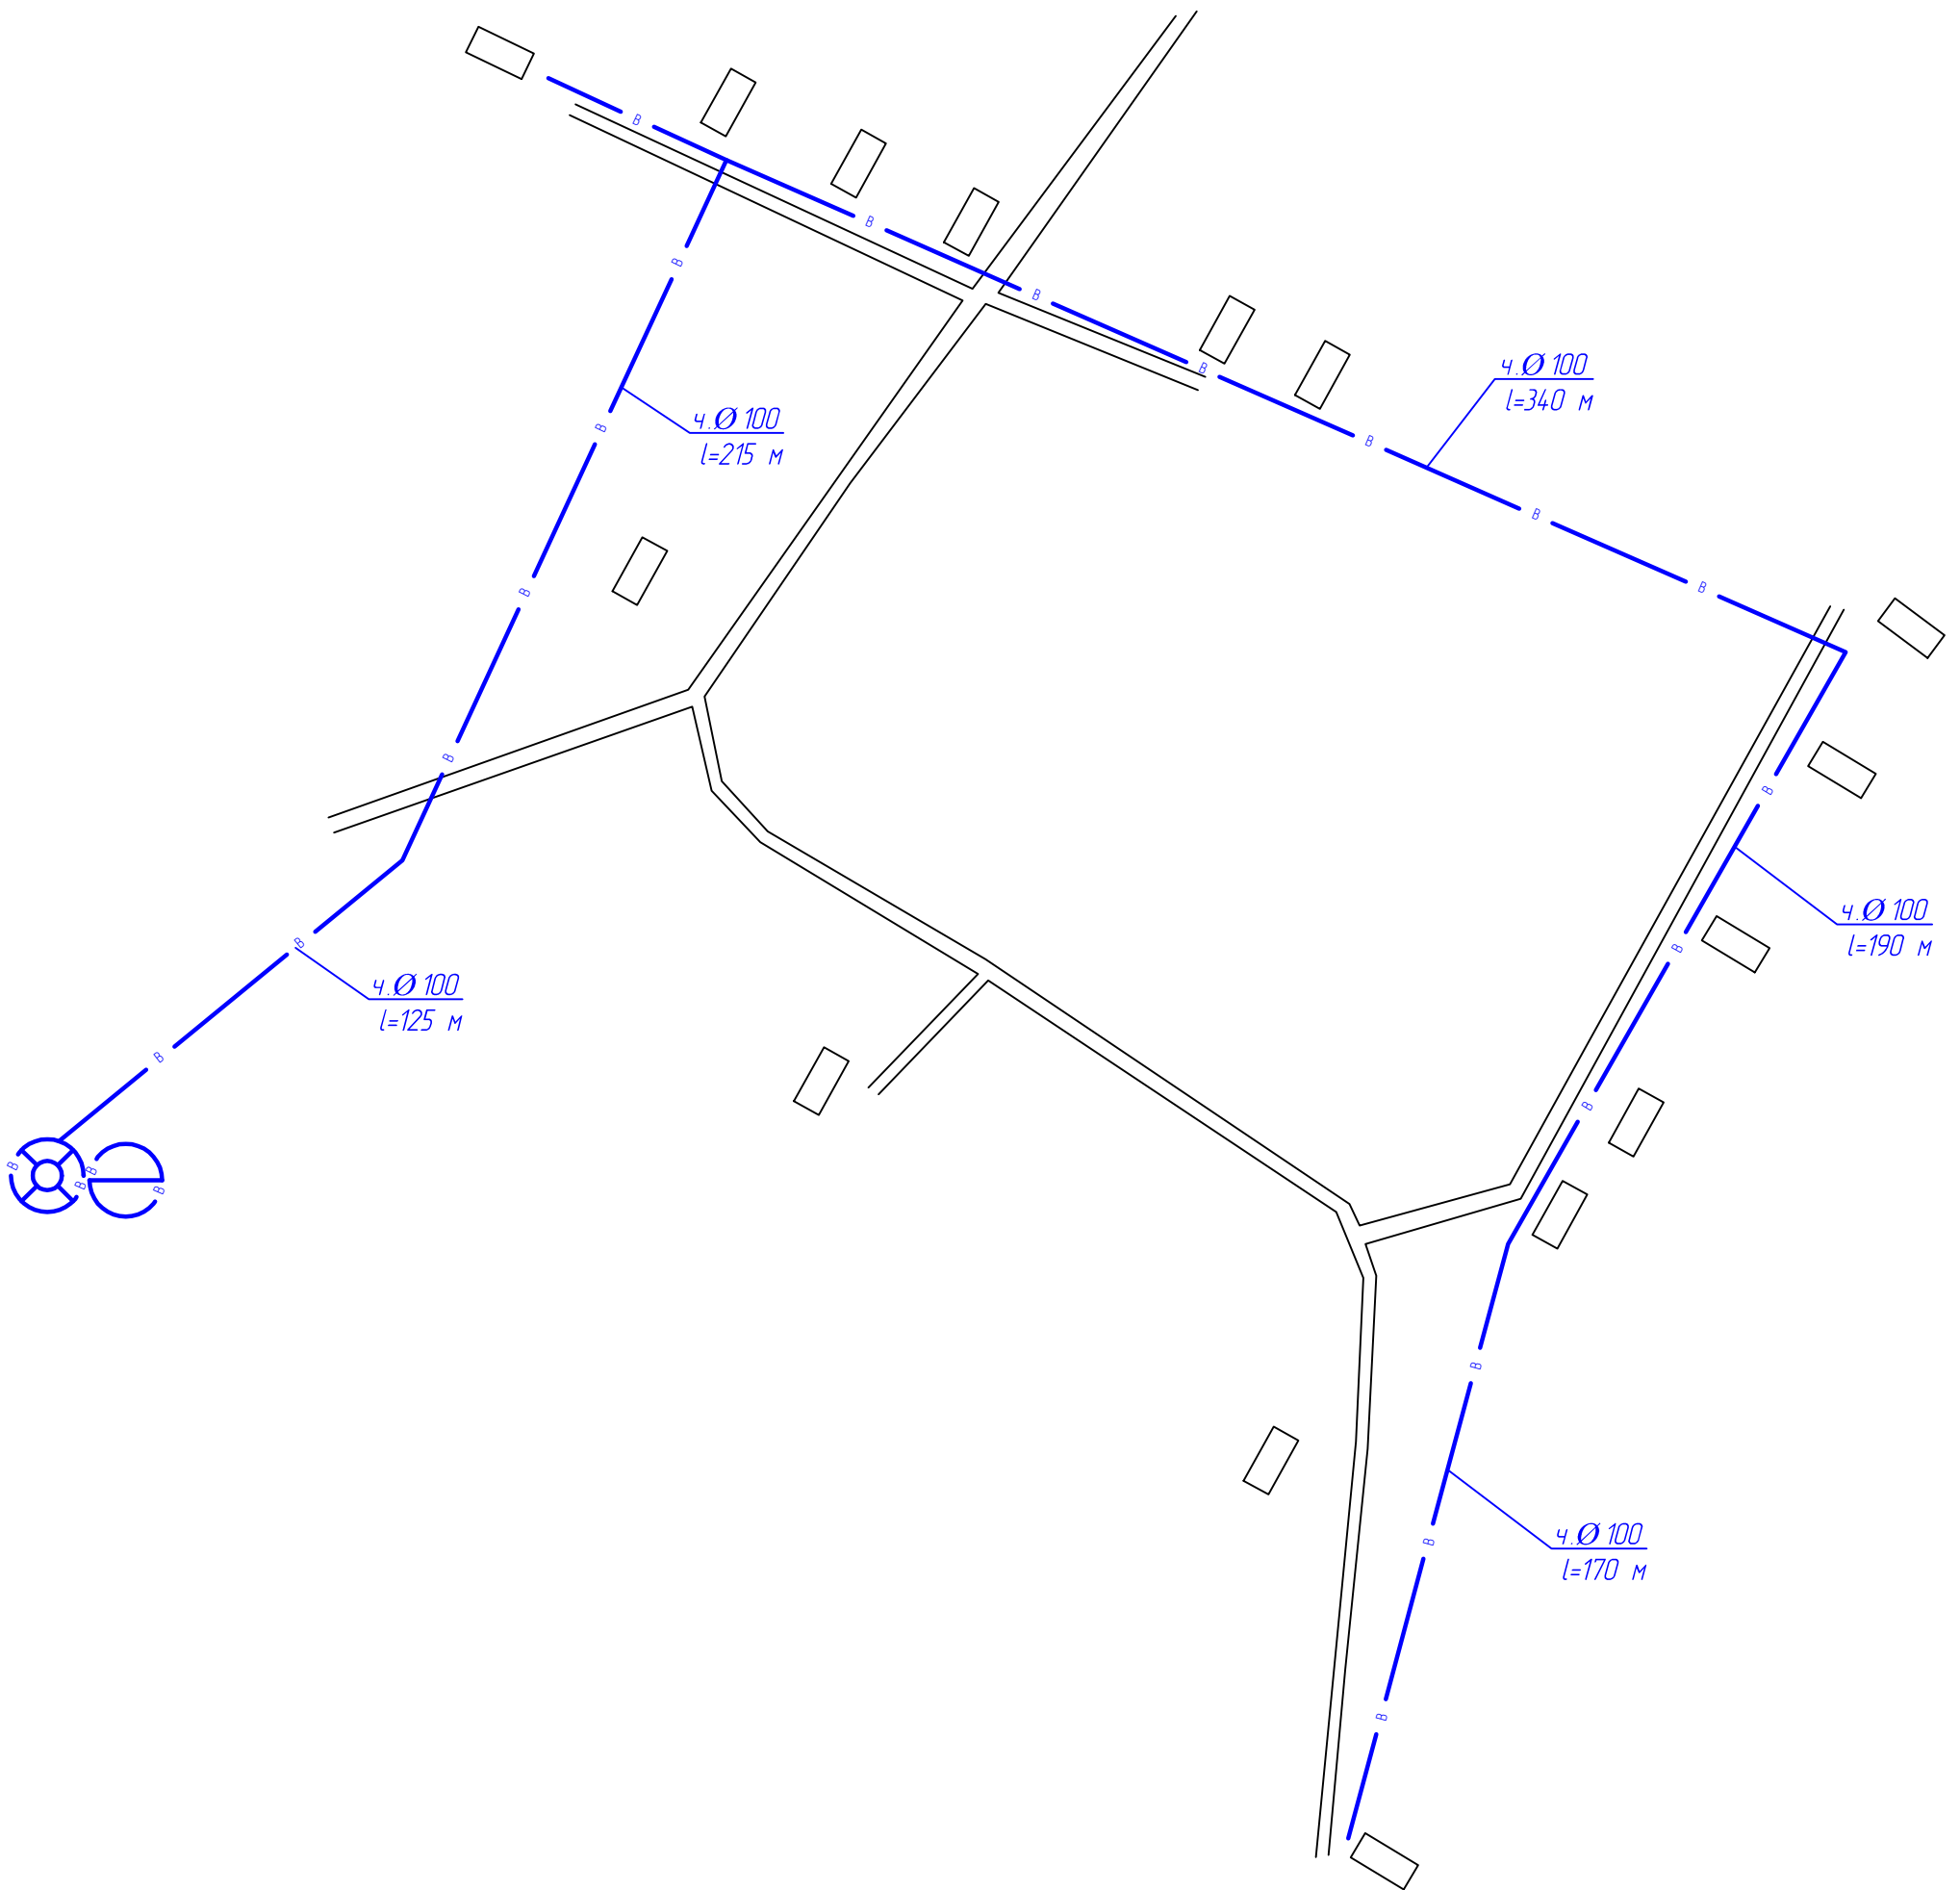

Условные обозначения

⊖ скважина

⊕ башня водонапорная

— водопровод

Разраб.	Ширяев В.Р.		
Пров.	Злобин А.Е.		

Схема водоснабжения  
д. Прокошево Немского  
муниципального округа

Администрация  
Немского  
муниципального округа  
Кировской области

Масштаб

1:2000

Лист 7

Листов 7

Формат А3