


Схема водоснабжения д. Сосновица

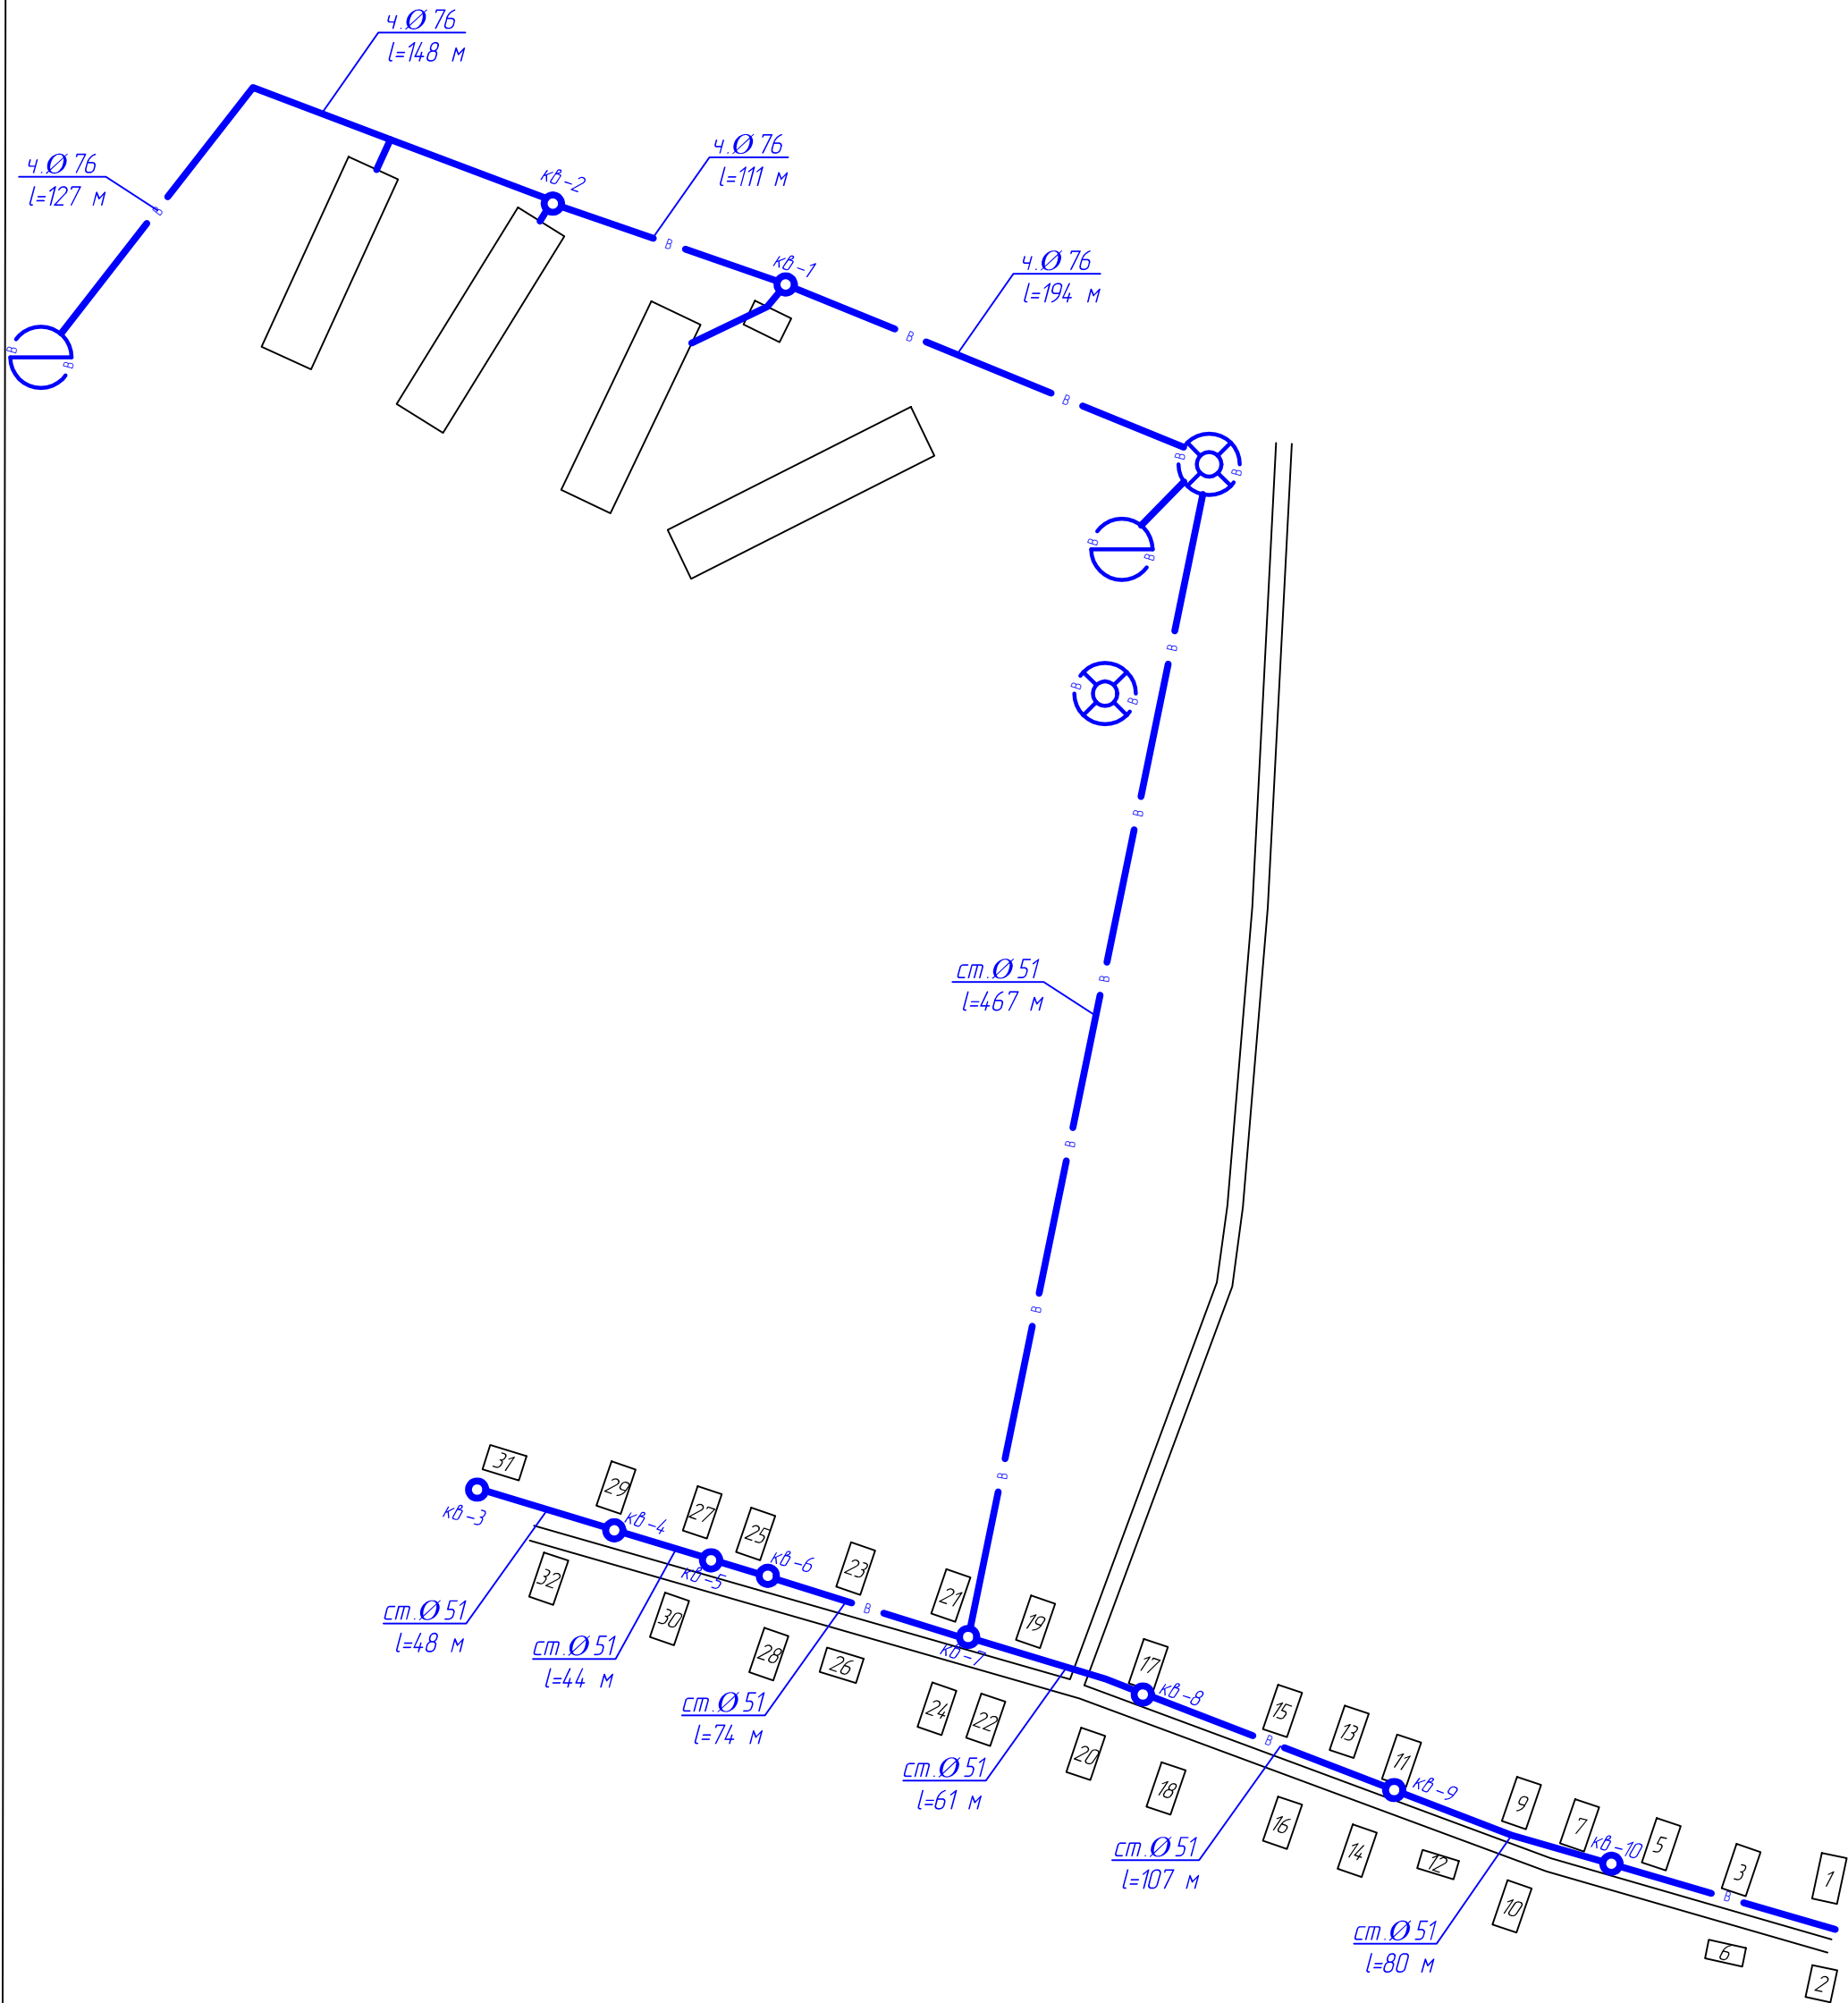

Условные обозначения

-  скважина
-  башня водонапорная
-  колонка водоразборная
-  колодец водопроводный
-  водопровод

Разраб.	Ширяев В.Р.		
Пров.	Злобин А.Е.		

Схема водоснабжения д.
Сосновица Немского
муниципального округа

Администрация
Немского
муниципального округа
Кировской области

Масштаб

1:2700

Лист 8

Листов 10

Формат А3