


Схема водоснабжения д. Сысоево

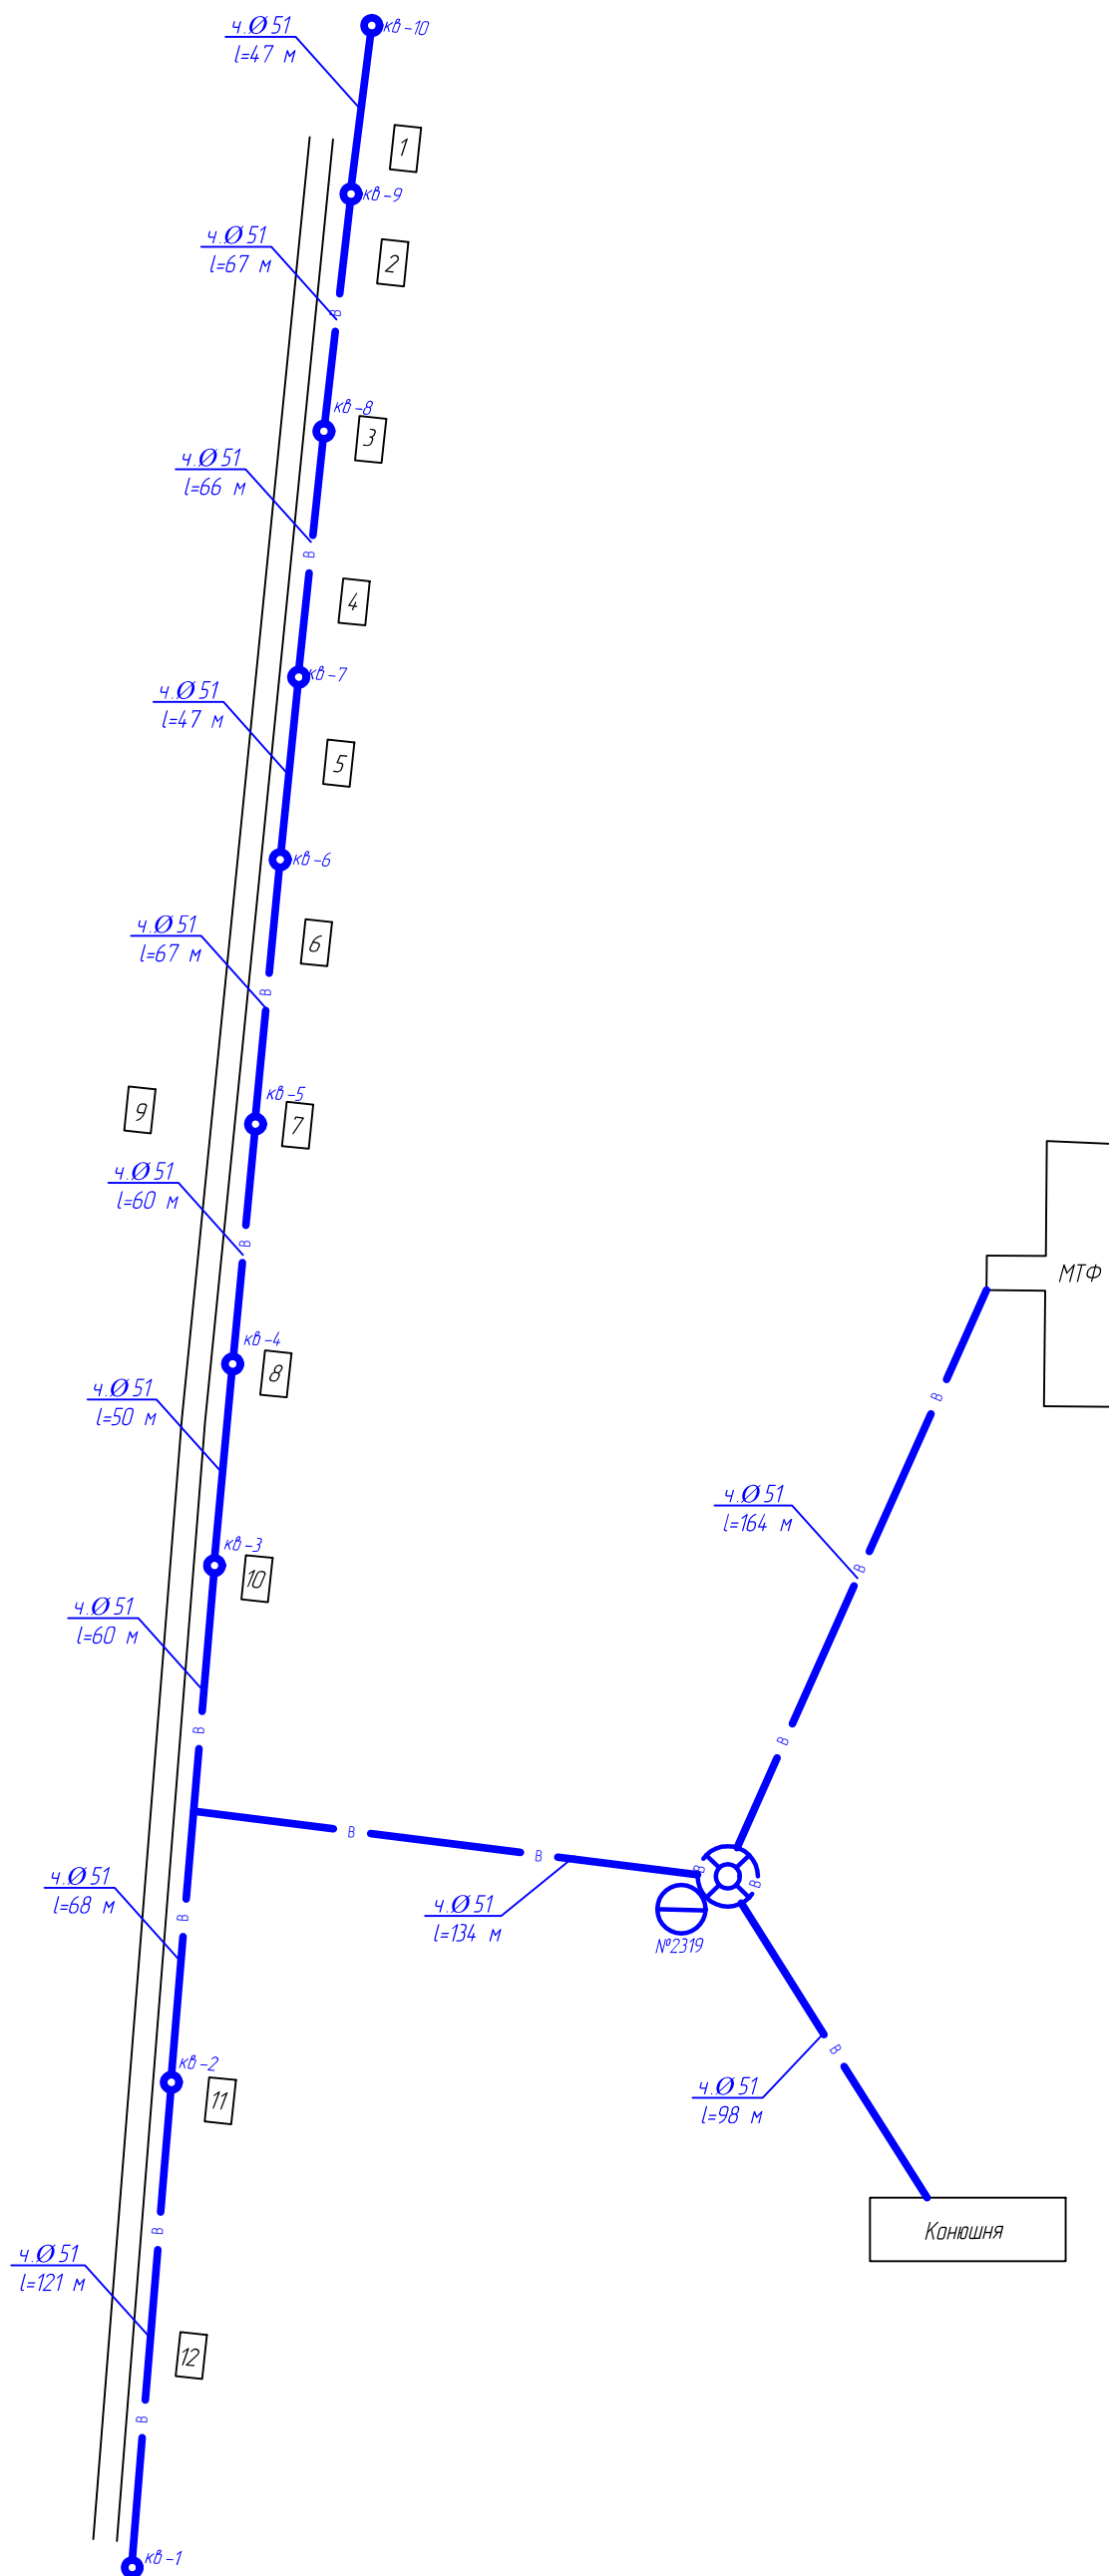

Условные обозначения

⊖ скважина

⊕ башня водонапорная

⊕ колонка водоразборная

⊙ колодец водопроводный

— водопровод

Разраб.	Ширяев В.Р.		
Пров.	Злобин А.Е.		

Схема водоснабжения д. Сысоево
Немского муниципального округа

Масштаб	
Администрация Немского муниципального округа Кировской области	1:2500
Лист 5	Листов 10

Формат А3