


Схема водоснабжения и водоотведения с. Васильевское

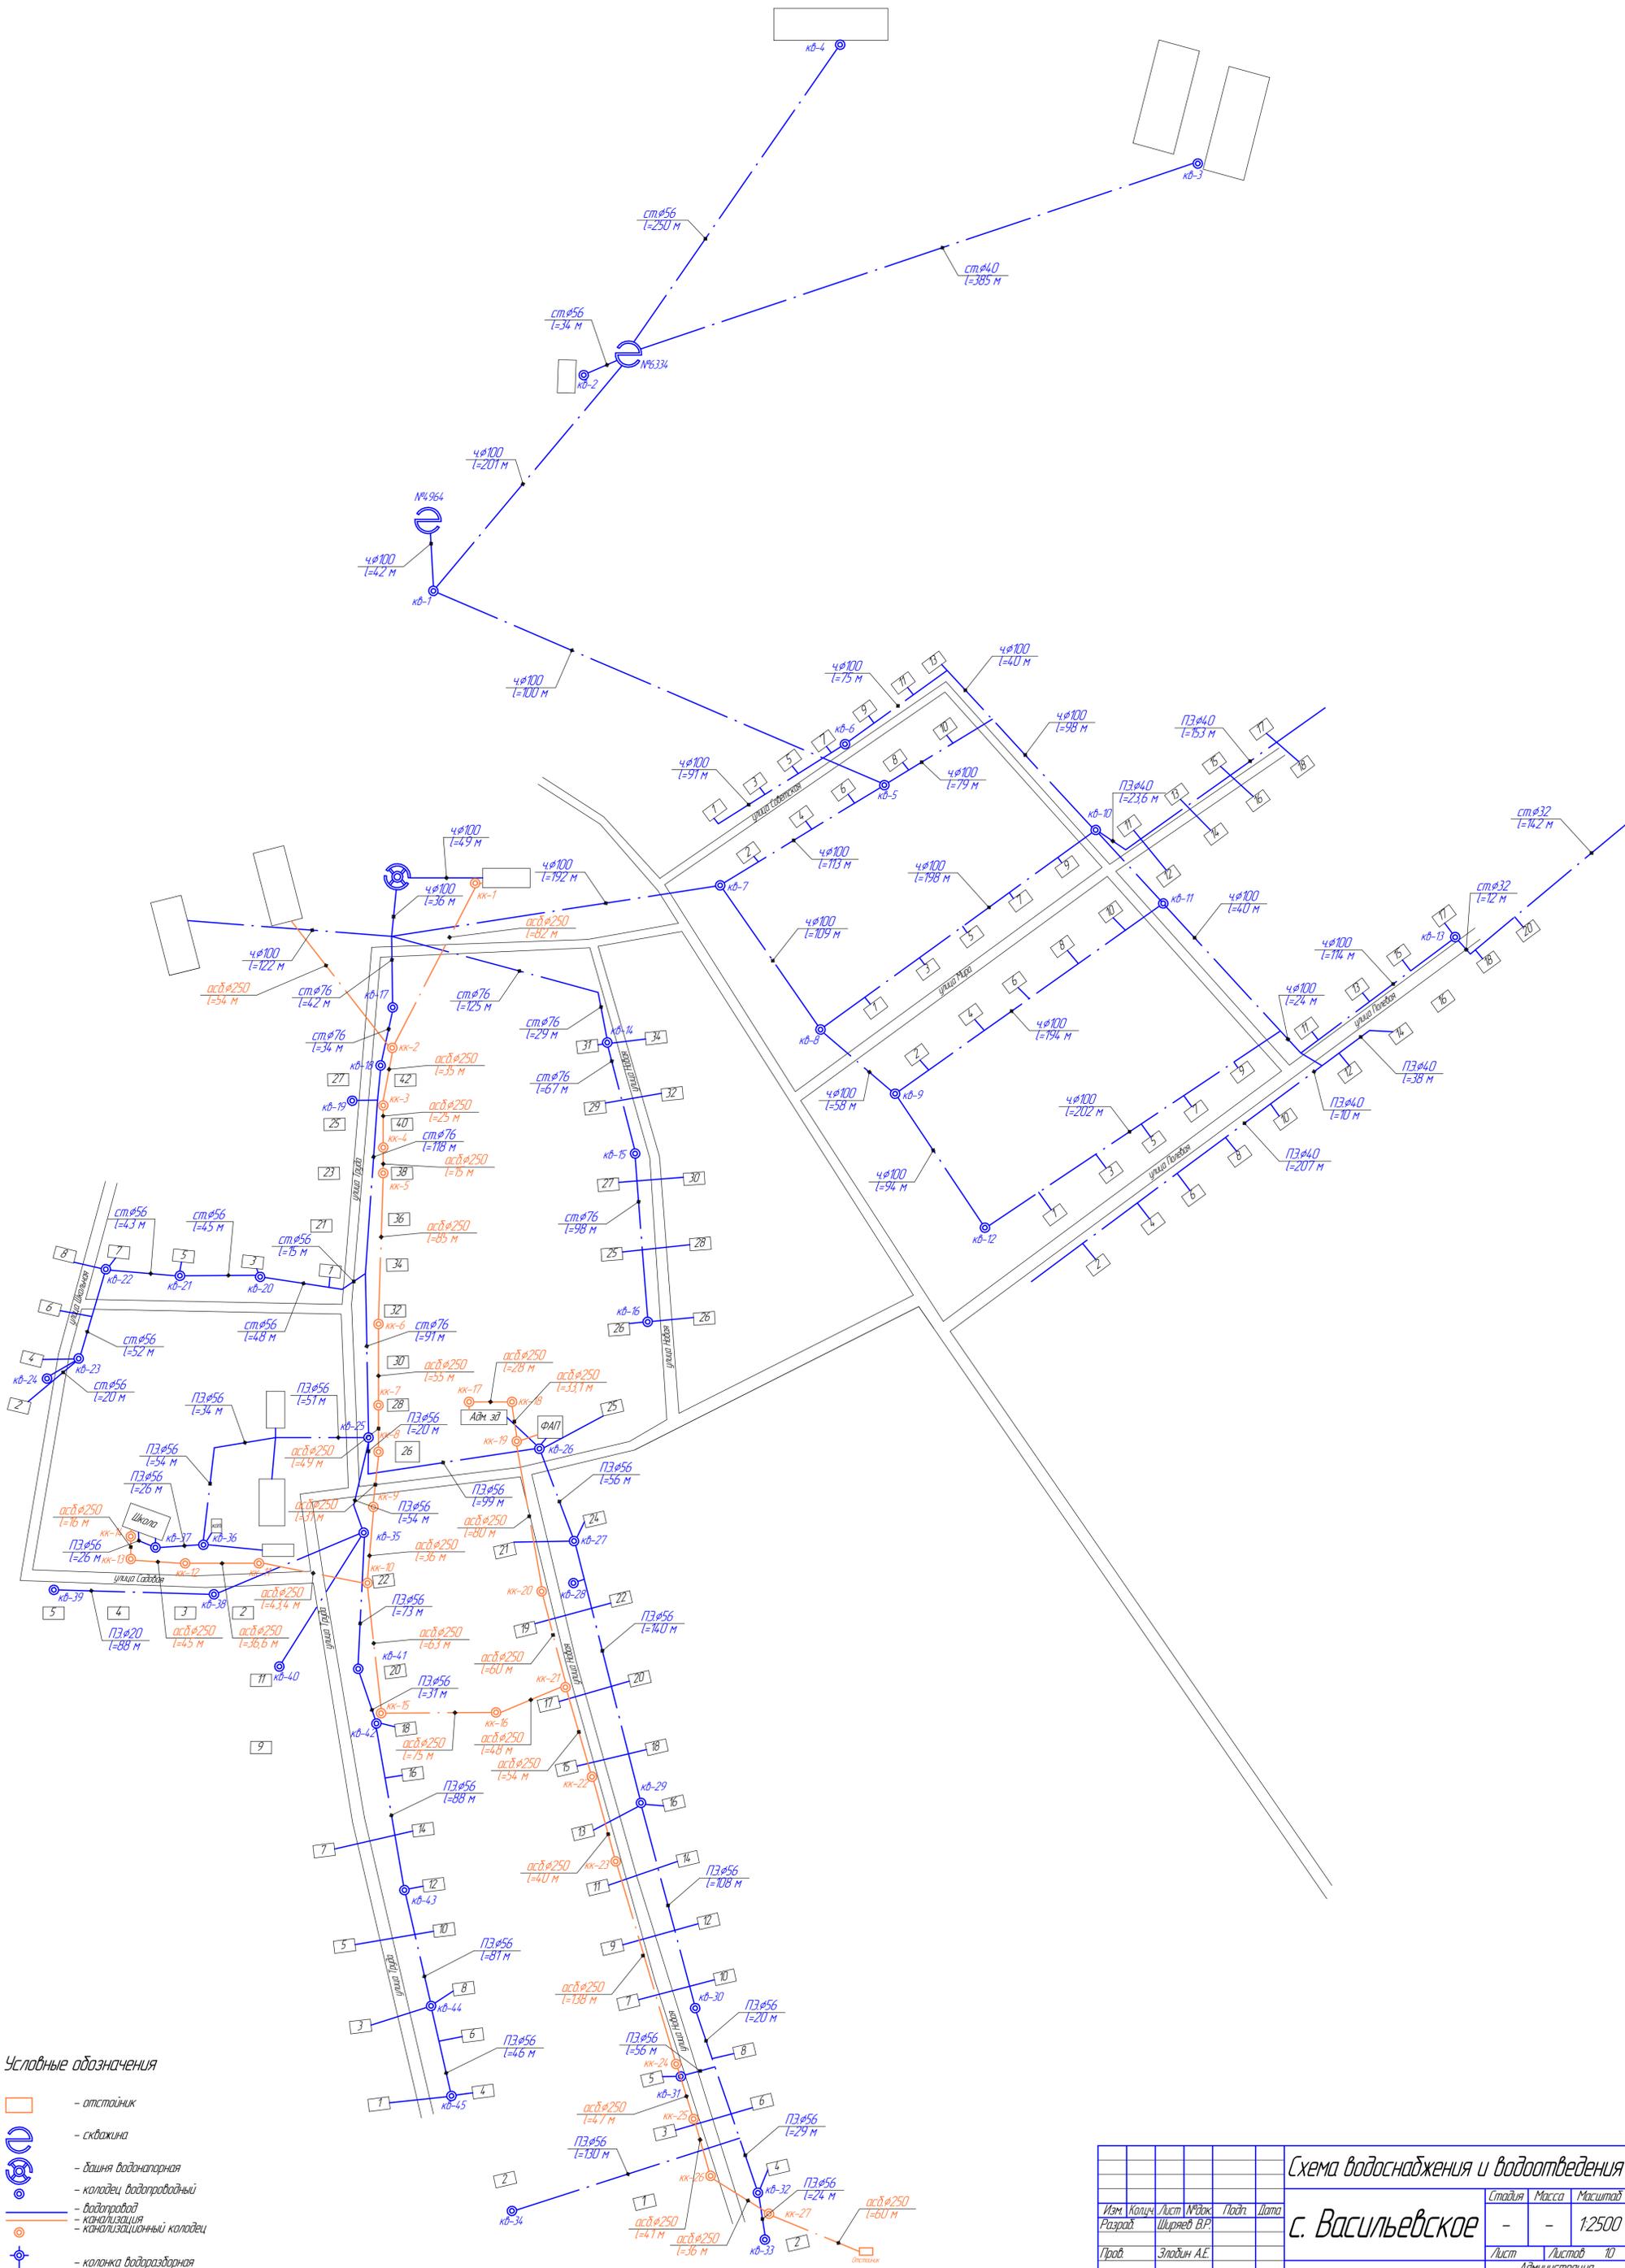

-  - отстойник
-  - скважина
-  - башня водонапорная
-  - колодец водоправный
-  - водопровод
-  - канализация
-  - канализационный колодец
- - колонка водоразборная

Схема водоснабжения и водоотведения				Стация	Масса	Масштаб
с. Васильевское				-	-	1:2500
Изм. Колич.	Лист	Издок	Подп.	Шта		
Разраб.	Шуряев В.Р.					
Проб.	Злодин А.Е.					
Немского муниципального округа				Лист	Листов	10
				Администрация Немского муниципального округа Кировской области		
				Формат А1		