


# Схема теплоснабжения д. Городище

## Схема котельной МУП "Лес"

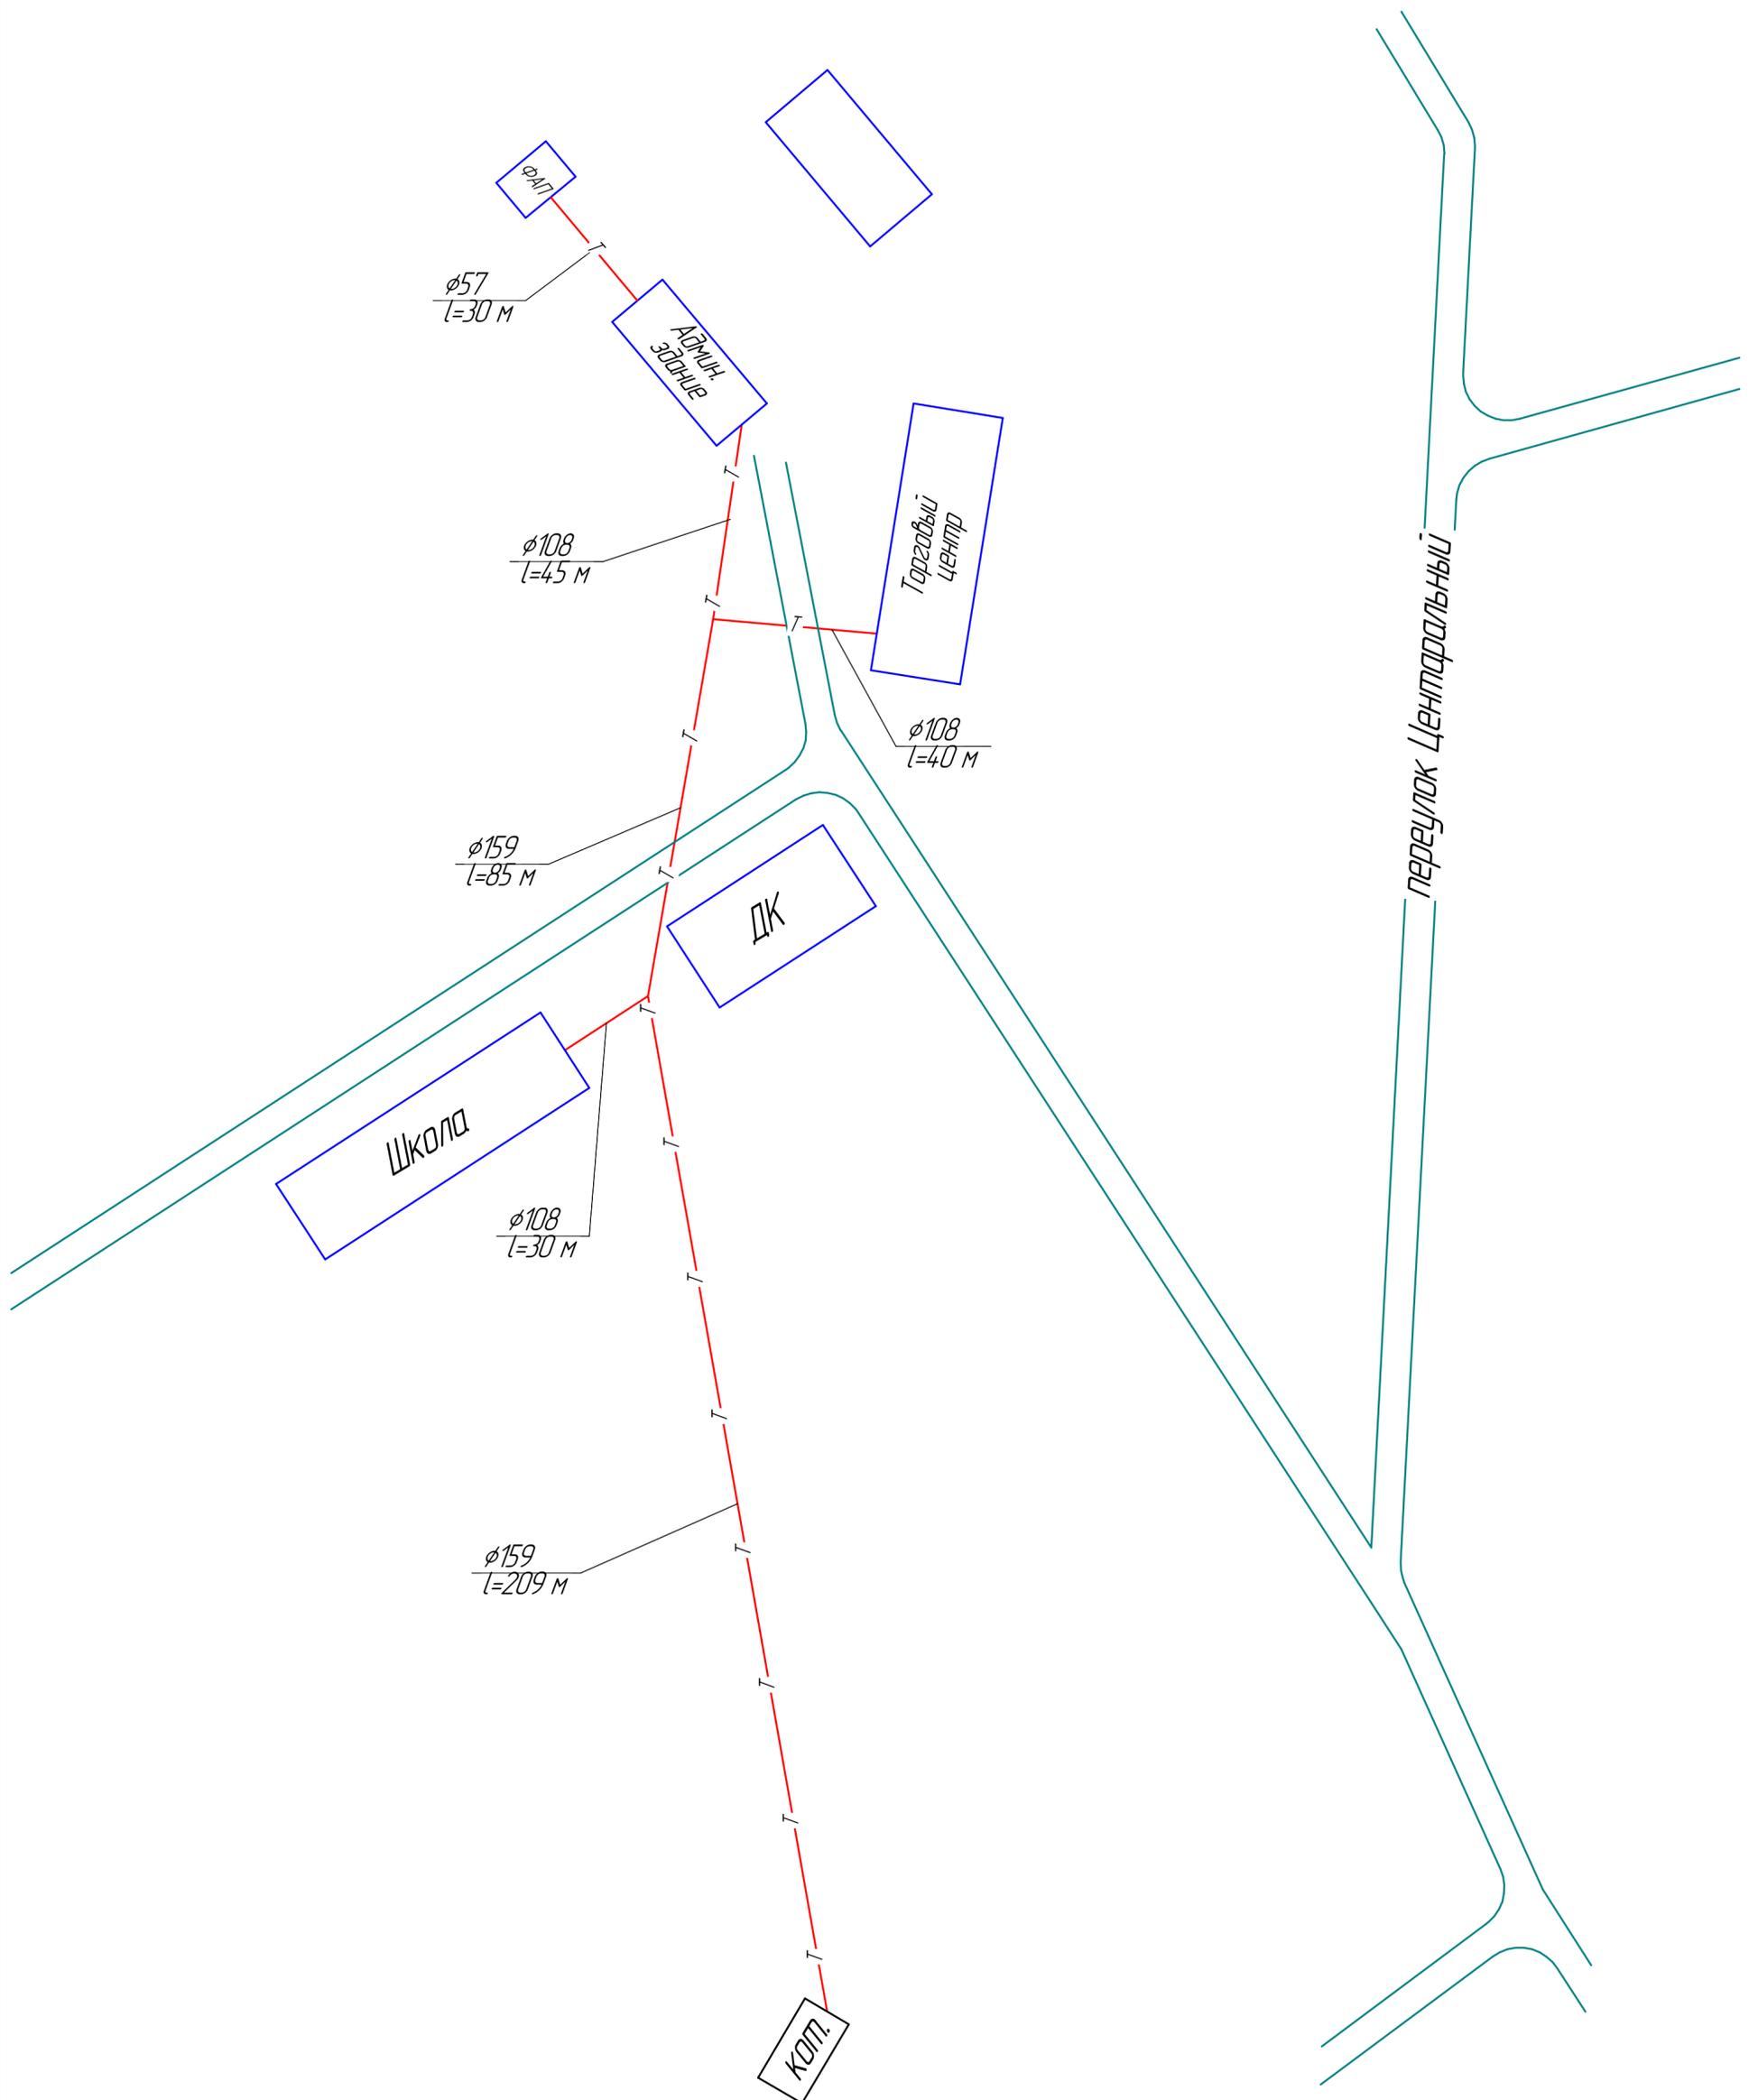

Условные обозначения

— T — — тепловые сети

Схема теплоснабжения Немского муниципального округа						Стадия	Масса	Масштаб
Изм.	Колуч.	Лист	№ док.	Подп.	Дата	Схема теплоснабжения д. Городище	1500	Лист
Провер.			Злобин А.Е.					
Разраб.			Щиряев В.Р.			Схема котельной МУП "Лес"		Листов
						Администрация Немского муниципального округа		
						Формат А2		

Инв. № подл.  
Лист и дата  
Взам. инв. №