Схема теплоснабжения с. Ильинское

Схема котельных (Перспектва)

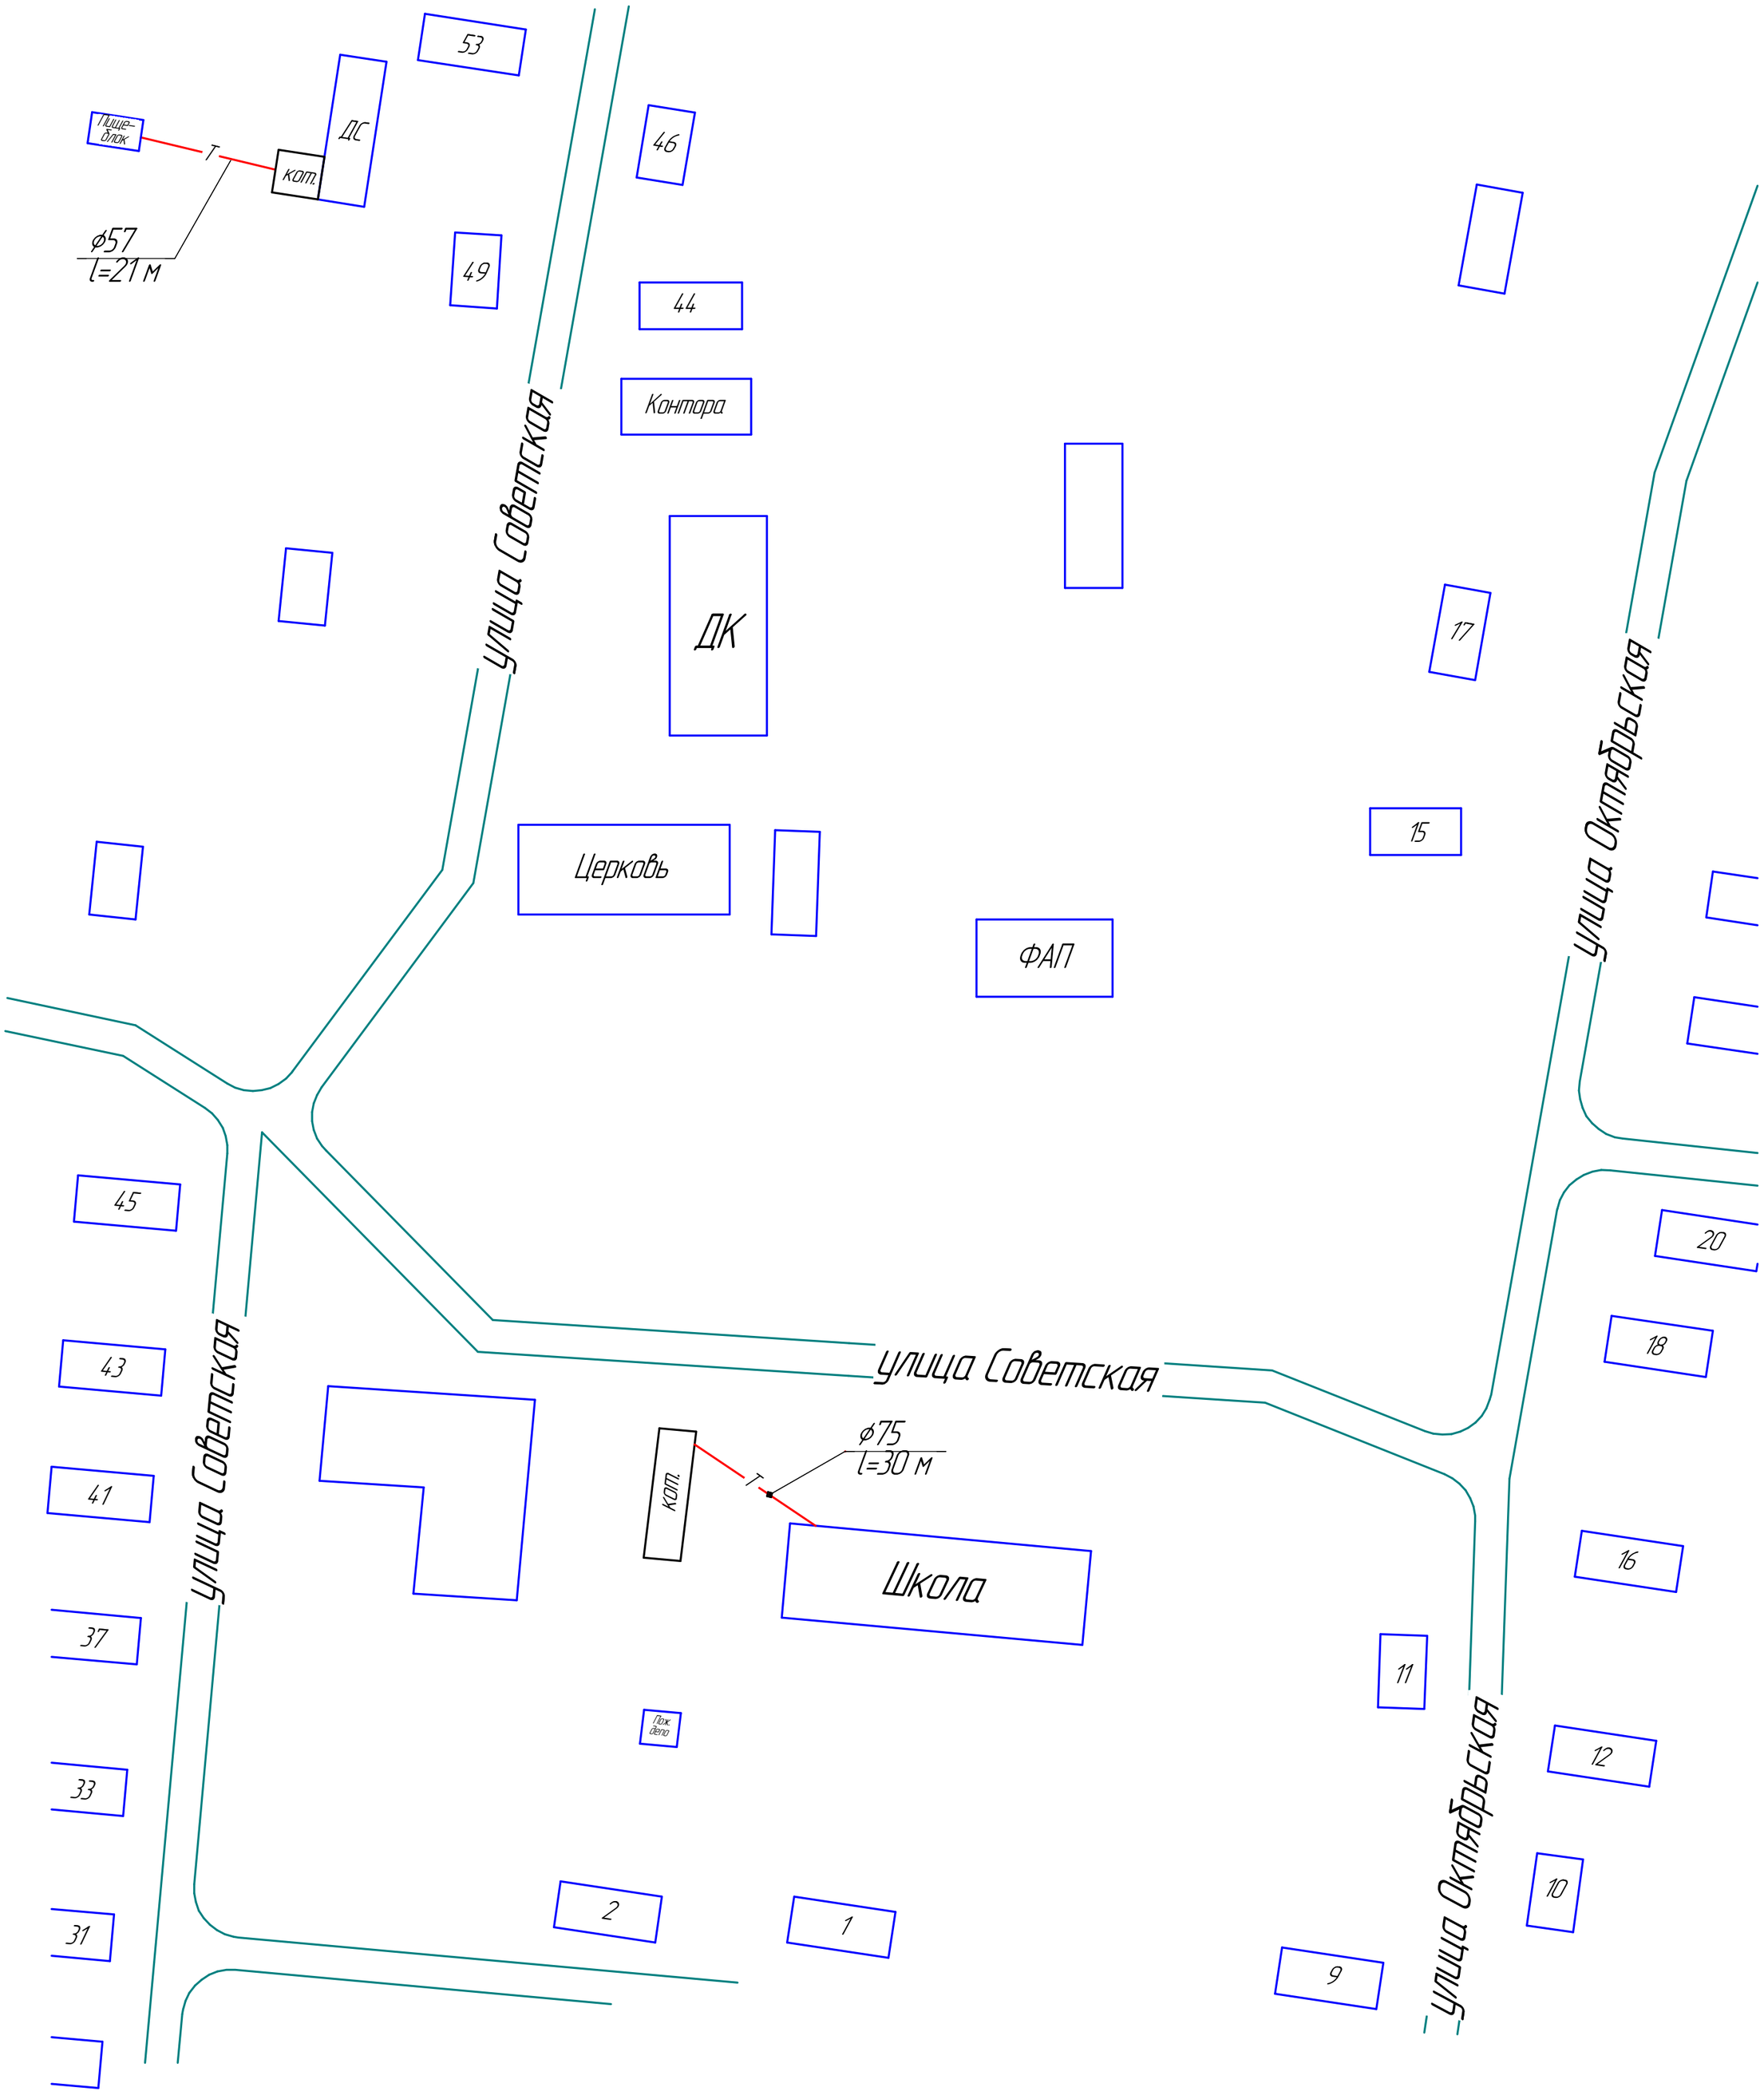

Условные обозначения

Т – тепловые сети

						Схема теплоснабжения Немского муниципального округа	
Изм.	Колич.	Лист	№док.	Подп.	Дата	Схема теплоснабжения с. Ильинское	Стадия / Масса / Масштаб: 1:500
Провер.		Злобин А.Е.					Лист / Листов
Разраб.		Ширяев В.Р.				Схема котельных (Перспектива)	Администрация Немского муниципального округа

Взам. инв. № | Подп. и дата | Инв. № подл.

Формат А2