


Схема водоснабжения д. Слудка

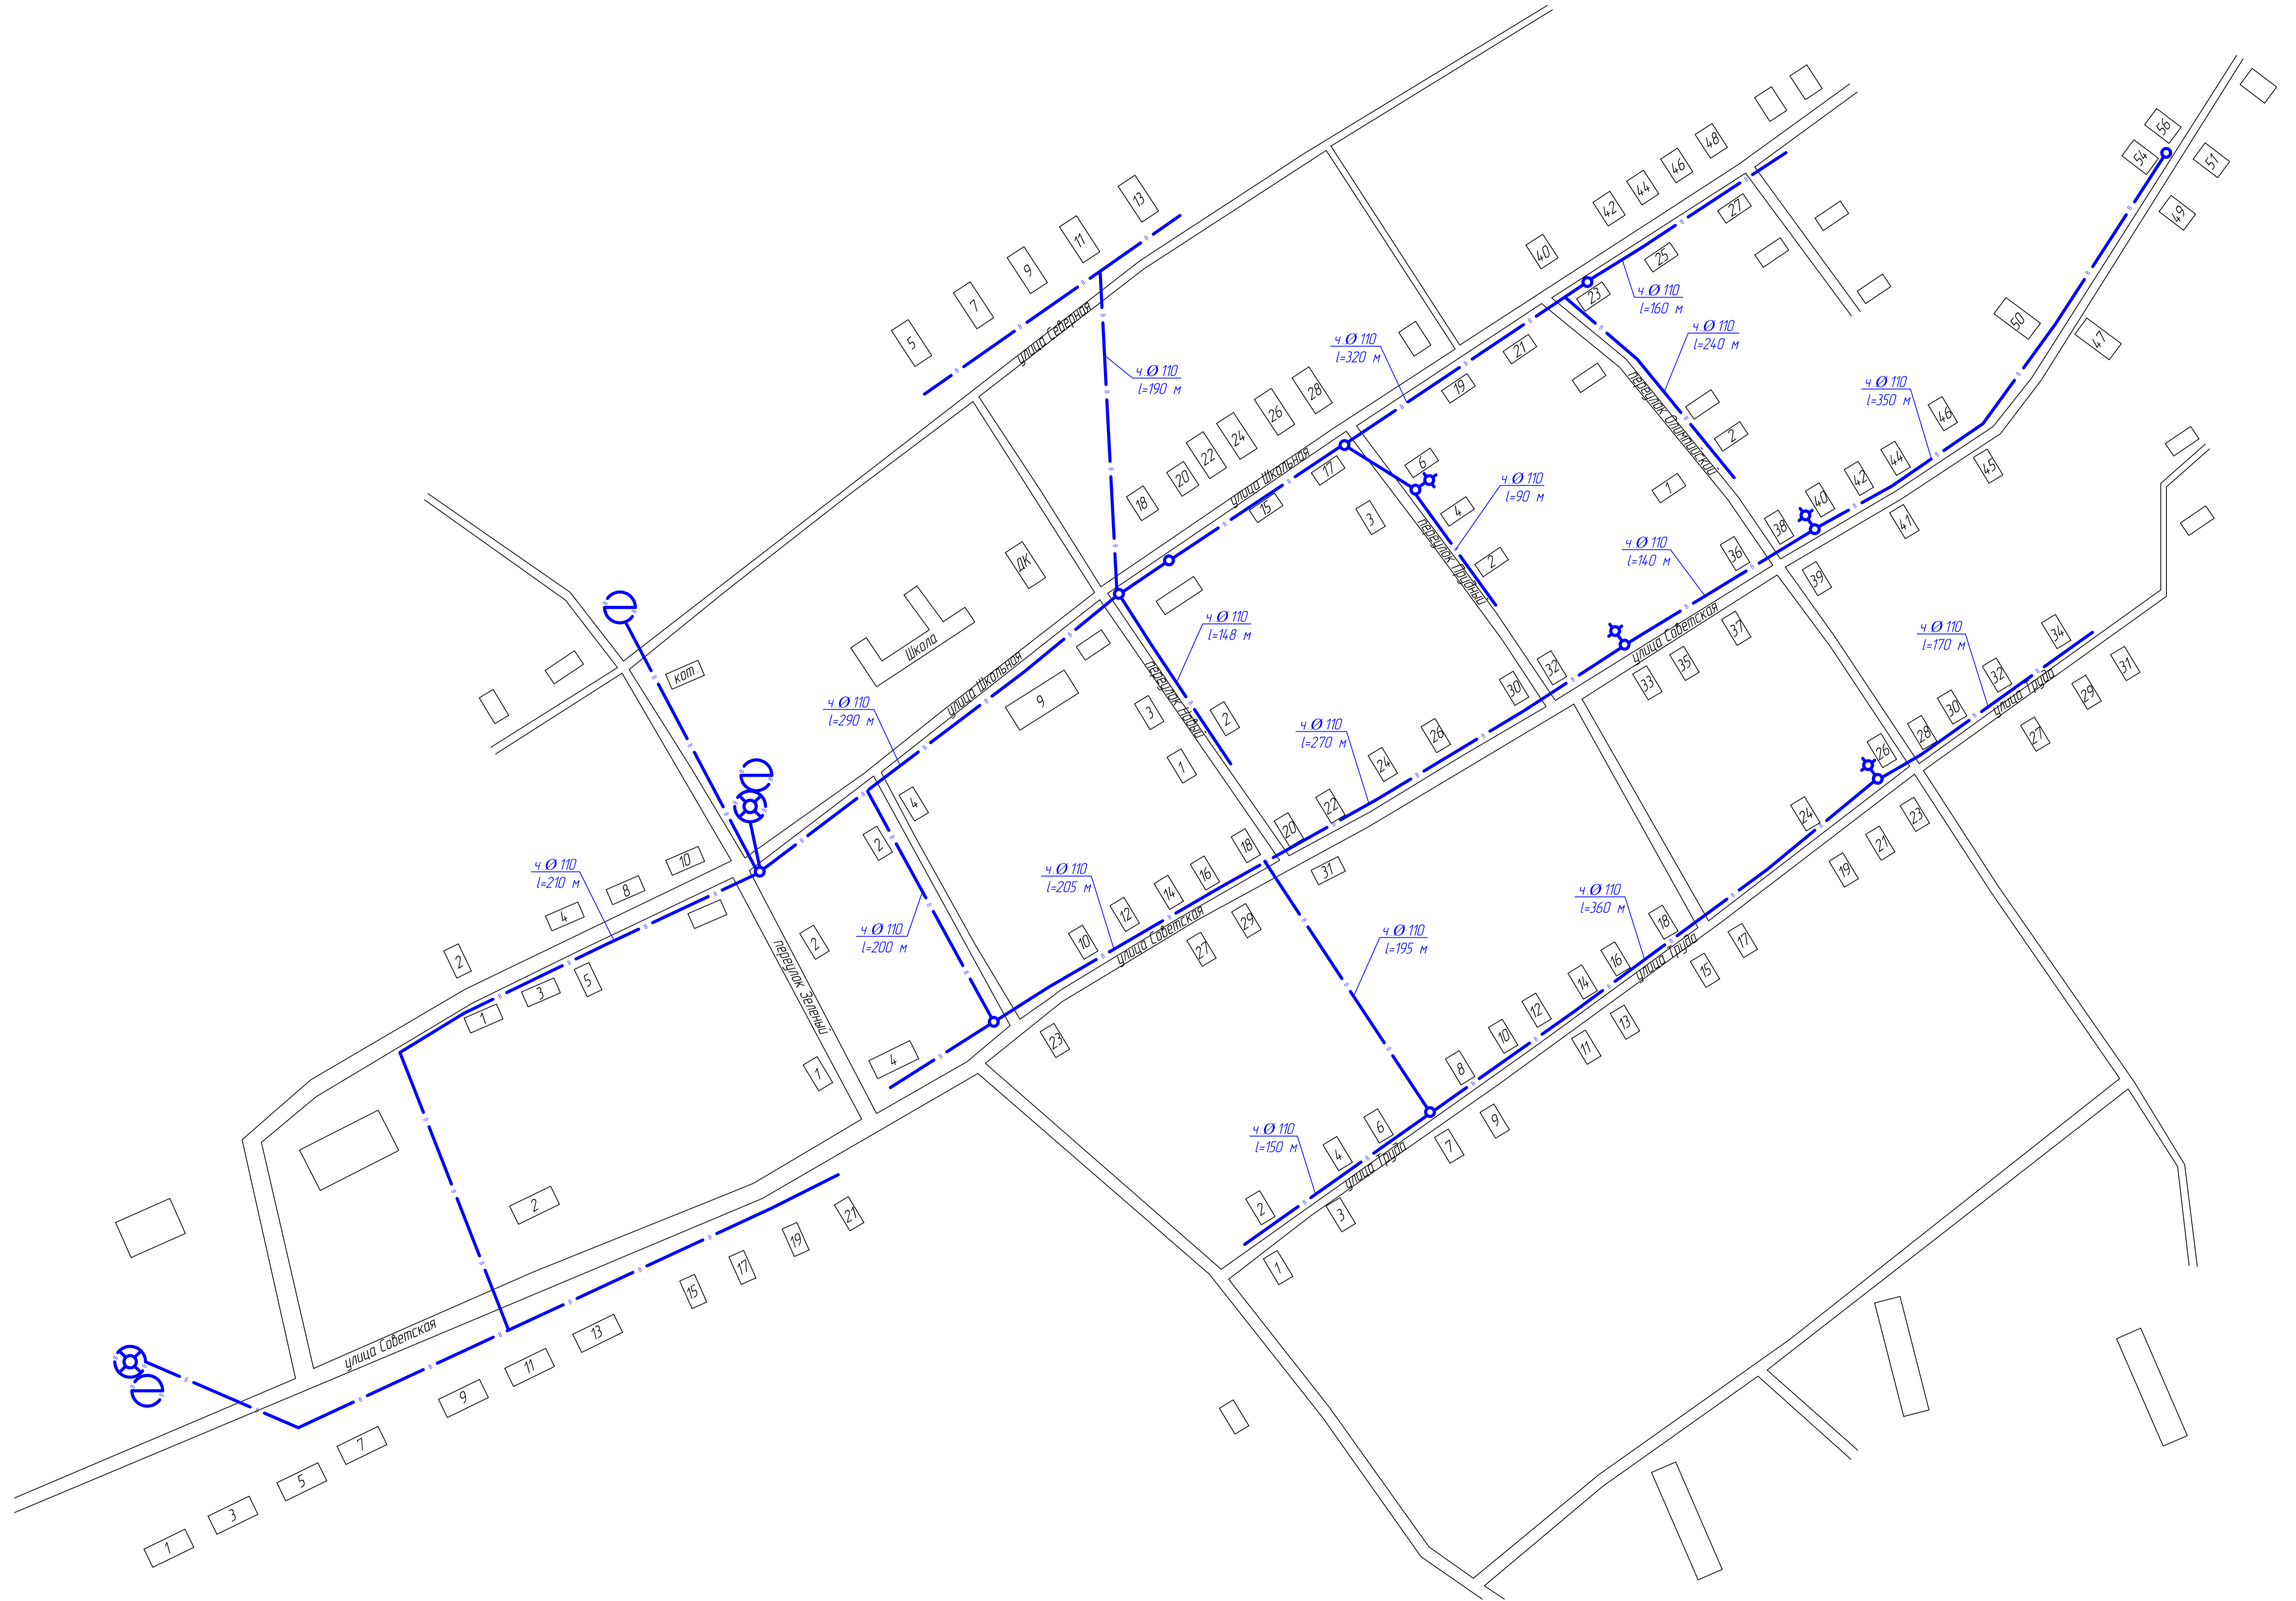

Условные обозначения

	башня водонапорная
	колодезь водоразборная
	колодезь водопроводный
	водопровод

Разраб.	Ширяев В.Р.			Схема водоснабжения д. Слудка Немского муниципального округа	Администрация Немского муниципального округа Кировской области	Масштаб 1:2000
Пров.	Злобин А.Е.					
				Лист 1	Листов 4	Формат А1